

ANTIBES WARDROBE + WALK IN CLOSET

. FINISH:
MELAMINE ELM
DOORS: MELAMINE ELM

. HANDLE:
ALUMINIUM GREENE BRONZE

. ACCESSORIES:
N.1 SET OF 4 MENS CLOTH HANGERS (AGJH002)
N.1 SET OF 4 WOMENS CLOTH HANGERS(AGJH004)
N.1 SET OF 3 CLOTHS BOXES 400 X 260 (AGJH009)


APPROVAL SIGNATURE :



CLIENT: BOFFI BAINS RUE DE LA CHAISE
ADDRESS: PARIS
NUMBER: 122-15
REV: 01
DESCRIPTION: M30D45-122-15
H. CEILING: 3360
SCALE: 1:20
DATE: 30.09.2015
ARCHITECT: GIORGIA LICITRA

VI PREGHIAMO DI VERIFICARE CHE LE STRUTTURE ARCHITETTONICHE, GLI ALLESTIMENTI E GLI ARREDI QUI RIPRODOTTI SIANO DISEGNATI CORRETTAMENTE. IL PRESENTE PROGETTO, IN MANCANZA DI DIVERSA COMUNICAZIONE SCRITTA, RESTA L'ULTIMO VALIDO UFFICIALMENTE.

ANTIBES WARDROBE + WALK IN CLOSET

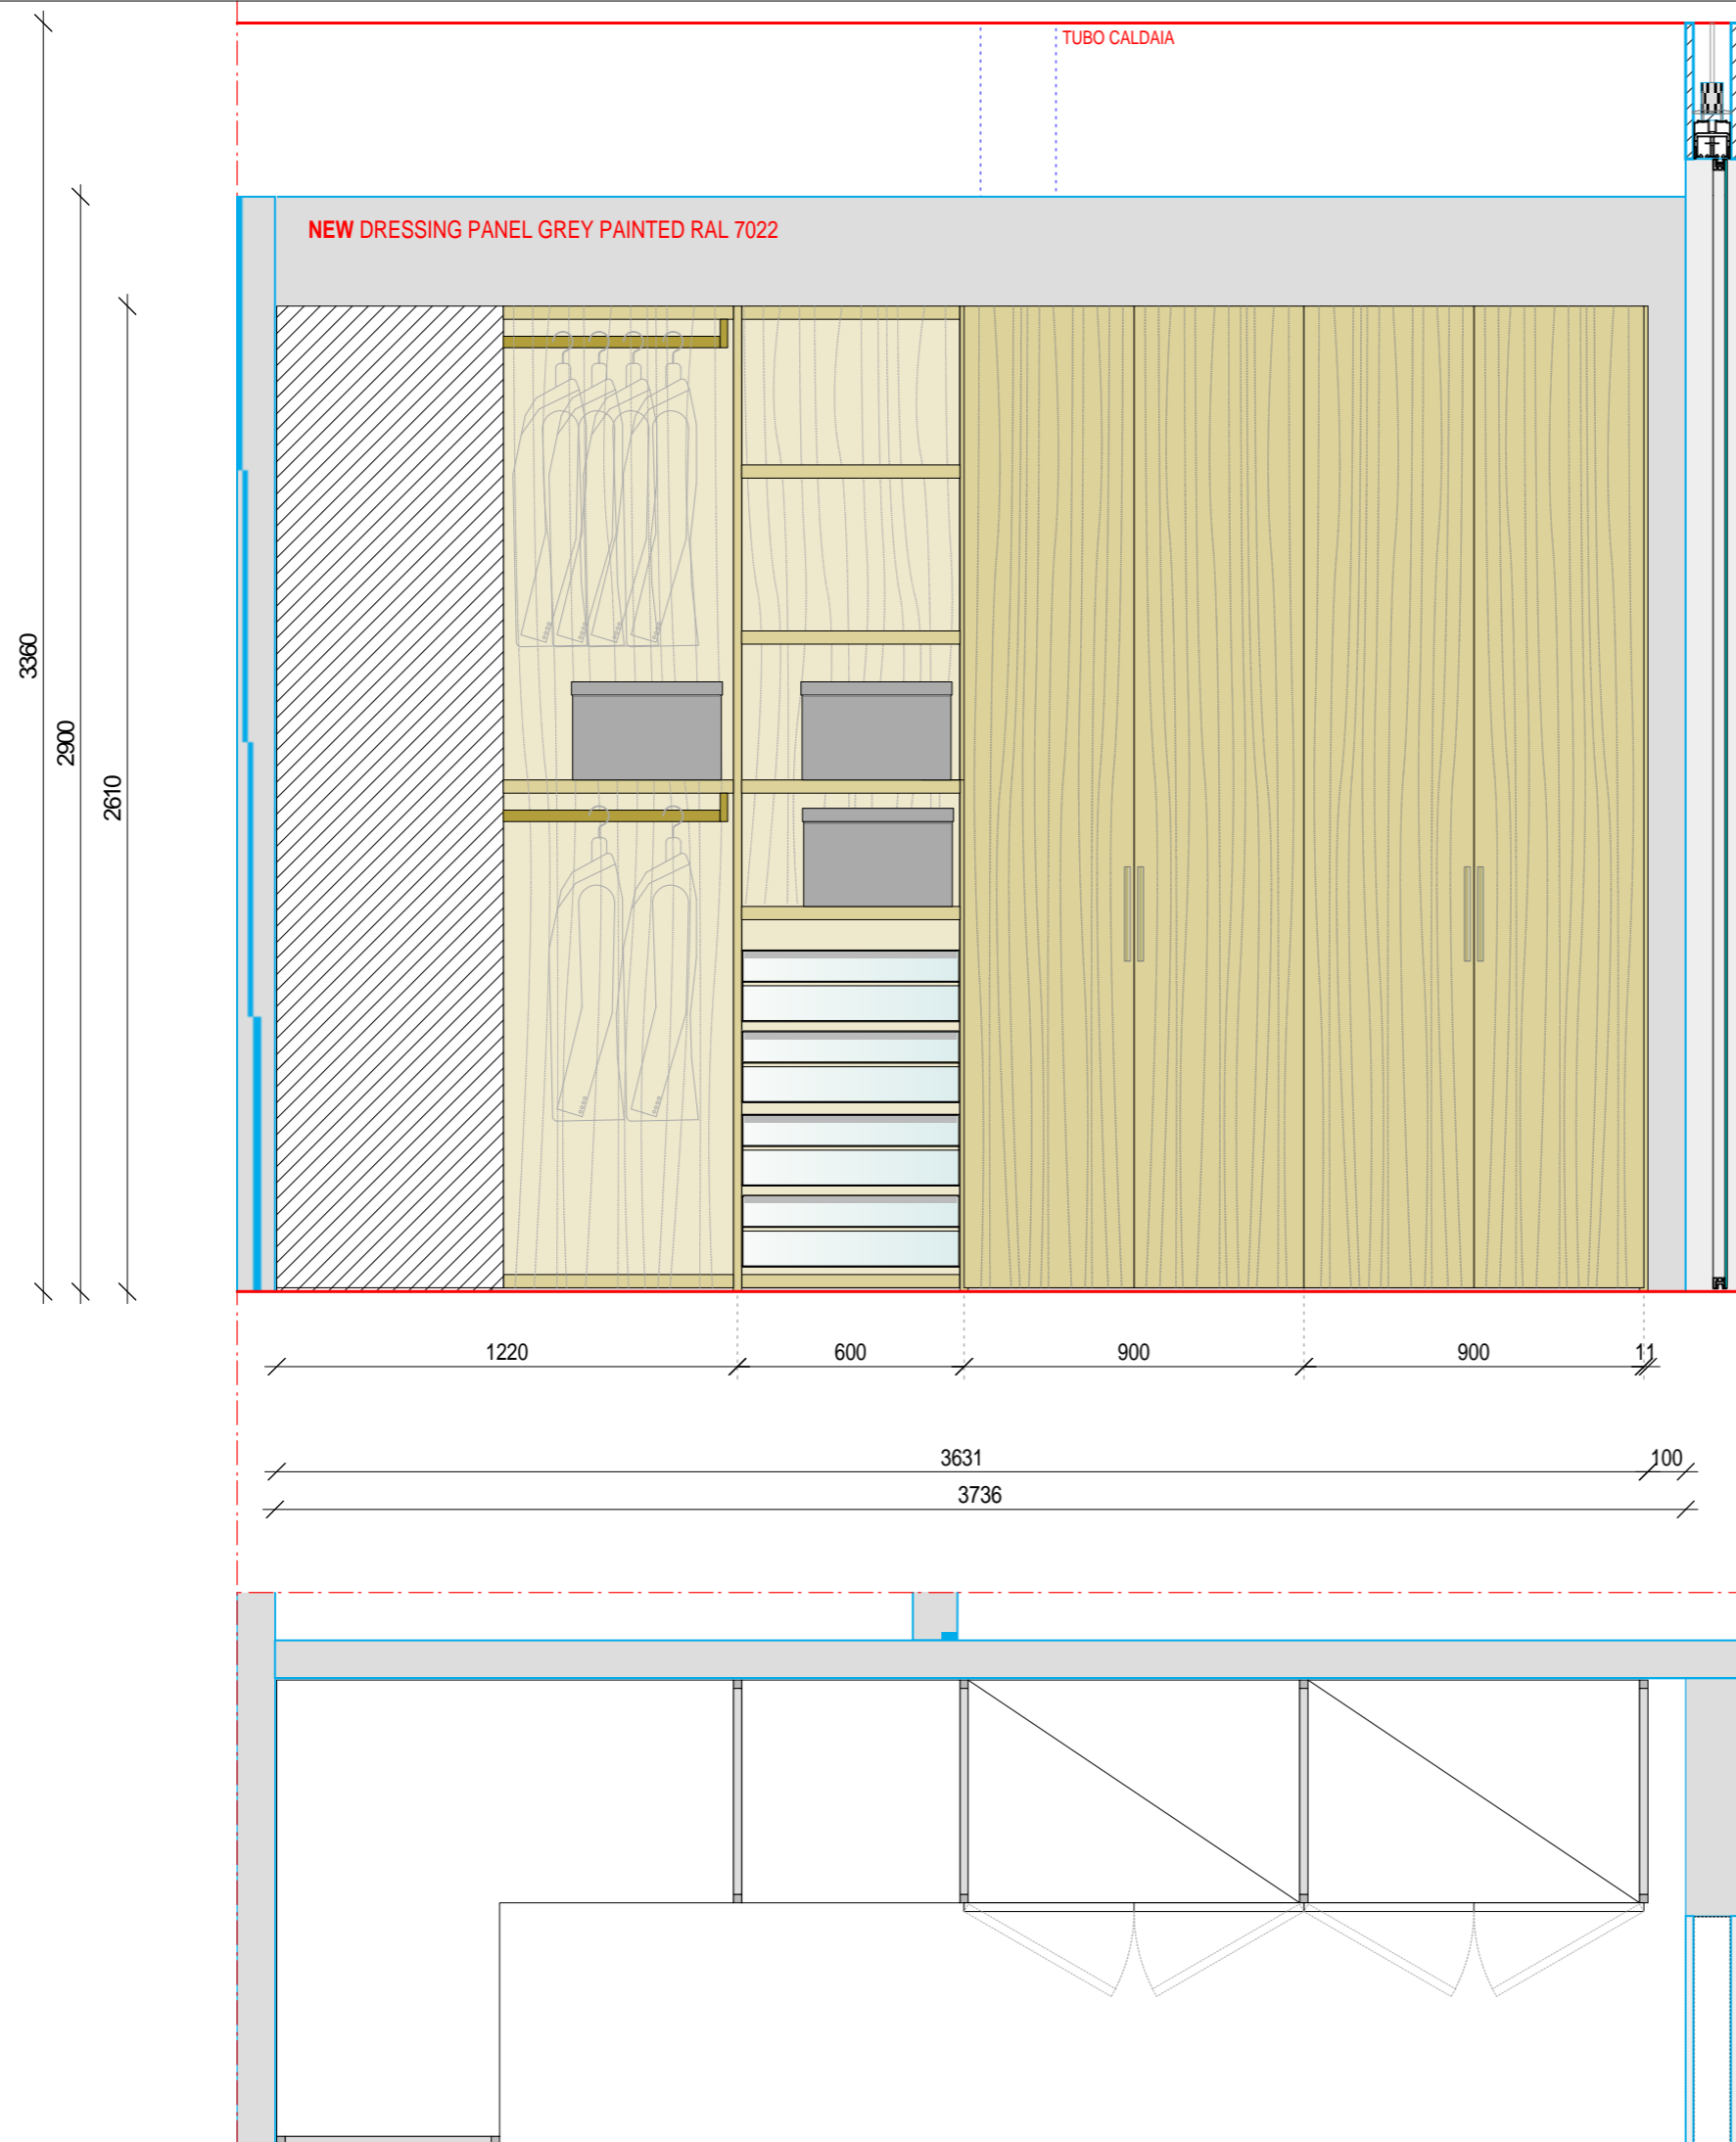


APPROVAL SIGNATURE :

BoffiEXPO

CLIENT: BOFFI BAINS RUE DE LA CHAISE
ADDRESS: PARIS
NUMBER: 122-15
REV: 01
DESCRIPTION: M30D45-122-15
H. CEILING: 3360
SCALE: 1:20
DATE: 30.09.2015
ARCHITECT: GIORGIA LICITRA

VI PREGHIAMO DI VERIFICARE CHE LE STRUTTURE ARCHITETTONICHE, GLI ALLESTIMENTI E GLI ARREDI QUI RIPRODOTTI SIANO DISEGNATI CORRETTAMENTE. IL PRESENTE PROGETTO, IN MANCANZA DI DIVERSA COMUNICAZIONE SCRITTA, RESTA L'ULTIMO VALIDO UFFICIALMENTE.

ANTIBES WARDROBE + WALK IN CLOSET

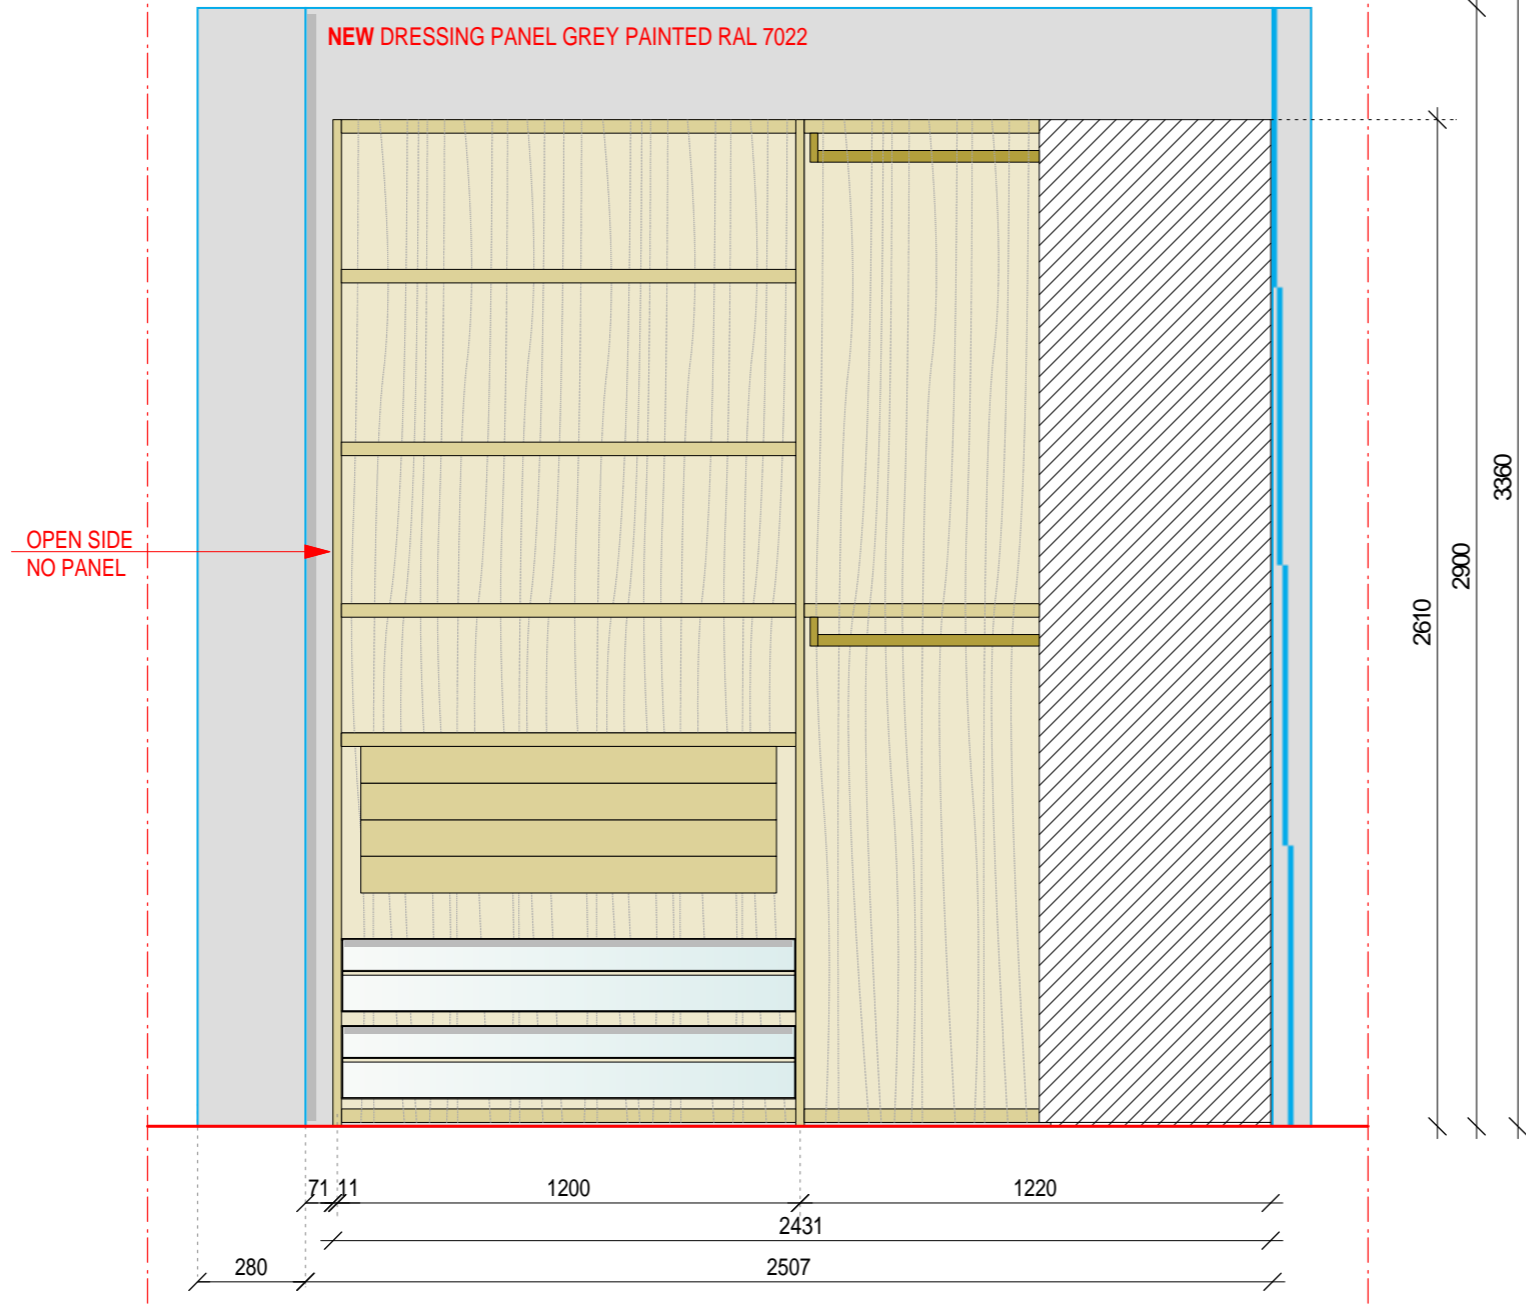

APPROVAL SIGNATURE :

BoffiEXPO

CLIENT: BOFFI BAINS RUE DE LA CHAISE
ADDRESS: PARIS
NUMBER: 122-15
REV: 01
DESCRIPTION: M30D45-122-15
H. CEILING: 3360
SCALE: 1:20
DATE: 30.09.2015
ARCHITECT: GIORGIA LICITRA

VI PREGHIAMO DI VERIFICARE CHE LE STRUTTURE ARCHITETTONICHE, GLI ALLESTIMENTI E GLI ARREDI QUI RIPRODOTTI SIANO DISEGNATI CORRETTAMENTE. IL PRESENTE PROGETTO, IN MANCANZA DI DIVERSA COMUNICAZIONE SCRITTA, RESTA L'ULTIMO VALIDO UFFICIALMENTE.