

HIDE+PROGRAMMA STANDARD

CONTENITORE:
NOBILITATO ROVERE GRAFITE

FINITURA ESTERNA:
ECOLAK BIANCO ARTICO

ZOCCOLO:
H.80 BIANCO

FINITURA INTERNA:
ECOWOOD XILO 2.0 STRIPED BLACK (18.04)

. PIANO INTERNO:
N.1 PIANO IN DEKTON NERO SIRIUS L.1200 SP.20 (TMRAMA5)

. FONDALE INTERNO:
INOX SATINATO OPACO L.1200 (SIAYMA07)

. MANIGLIA :
YARD NERA

. ACCESSORI:
N.1 AACV083
N.1 AACV084
N.1 AACV090
N.1 AACV089

N.1 COLONNA VETRINA L. 1200, CONTENITORE: ECOWOOD XILO 2.0 STRIPED BLACK (18.04) , ANTA VETRO EXTRALIGHT TRASPARENTE

N.2 COLONNE C/VANO A GIORNO IN CORIAN CON CASSETTE E COPPIA DI RIPIANI PORTA BICCHIERI SOSPESI IN PAPERSTONE- 2 CAVE

CONTENITORI +FONDALI UPPER IN FINITURA ECOLAK BIANCO ARTICO ANTA VETRO EXTRALIGHT TRASPARENTE


ELETTRODOMESTICI BY CLIENT:
N.1 FRIGO MIELE MOD.KFN 37282 iD
N.1 FRIGO MIELE MOD.KFN 37452 iDE
N.1 FORNO VAPORE V-ZUG MOD. MSLQ (23015)
N.1 FORNO V-ZUG MOD.COMBAIR SLP (21025)

APPROVAL SIGNATURE :



CLIENT: BOFFI PARIS RUE DE LA CHAISE
ADDRESS: PARIS
NUMBER: 198-18
REV: 02
DESCRIPTION: M30D40HIDE-198-18
H. CEILING: H.3360
SCALE: 1:30
DATE: 13.09.2018
ARCHITECT: GIORGIA LICITRA

PLEASE CHECK THAT THE ARCHITECTURAL STRUCTURES, THE DRESSINGS AND THE FURNITURE DRAWN ABOVE ARE CORRECT. UNLESS STATED OTHERWISE IN WRITING THIS PROJECT IS TO BE CONSIDERED THE LATEST VALID VERSION.

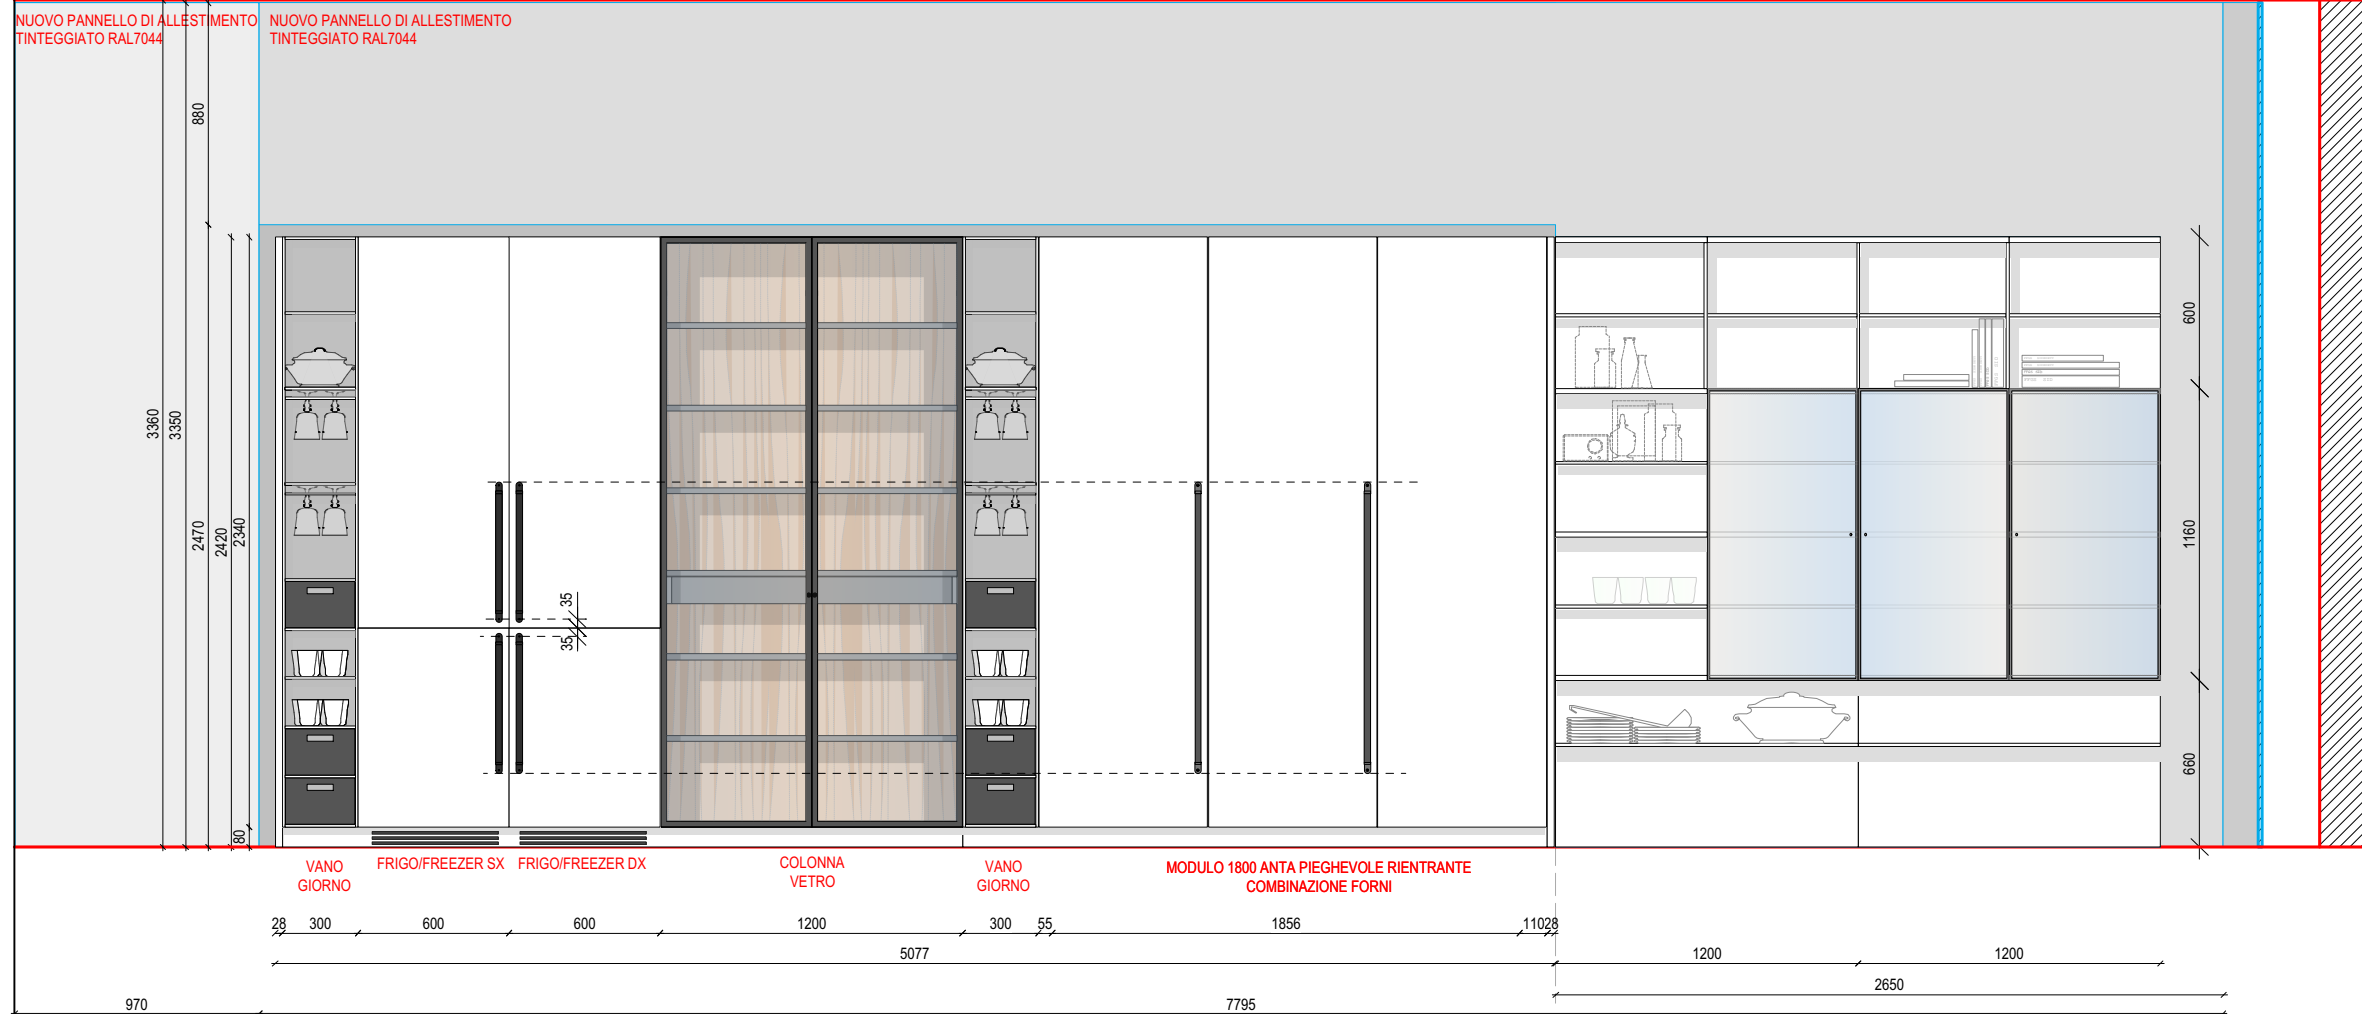

APPROVAL SIGNATURE :

BoffiEXPO

CLIENT: BOFFI PARIS RUE DE LA CHAISE
 ADDRESS: PARIS
 NUMBER: 198-18
 REV: 02
 DESCRIPTION: M30D40HIDE-198-18
 H. CEILING: H.3360
 SCALE: 1:30
 DATE: 13.09.2018
 ARCHITECT: GIORGIA LICITRA

PLEASE CHECK THAT THE ARCHITECTURAL STRUCTURES, THE DRESSINGS AND THE FURNITURE DRAWN ABOVE ARE CORRECT. UNLESS STATED OTHERWISE IN WRITING THIS PROJECT IS TO BE CONSIDERED THE LATEST VALID VERSION.