
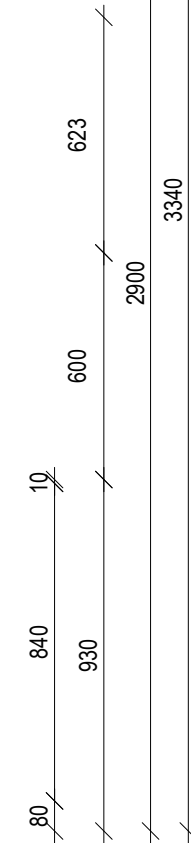
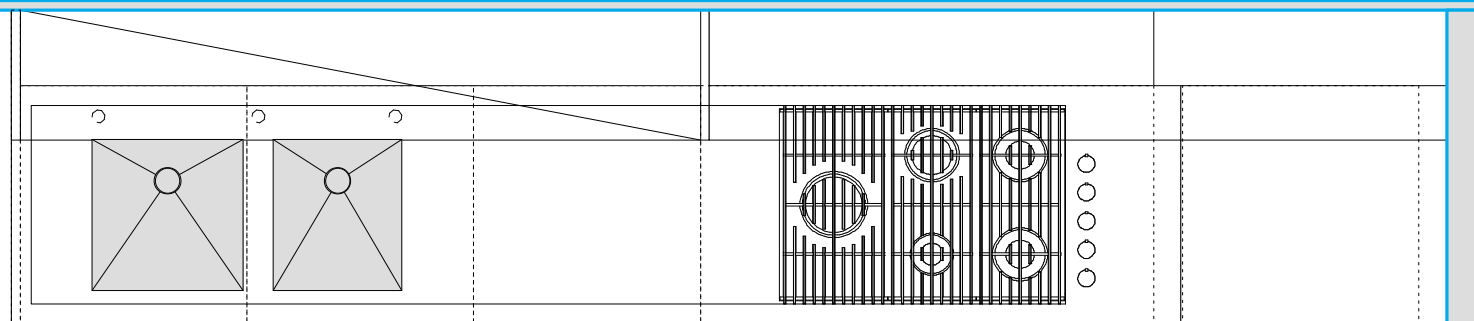
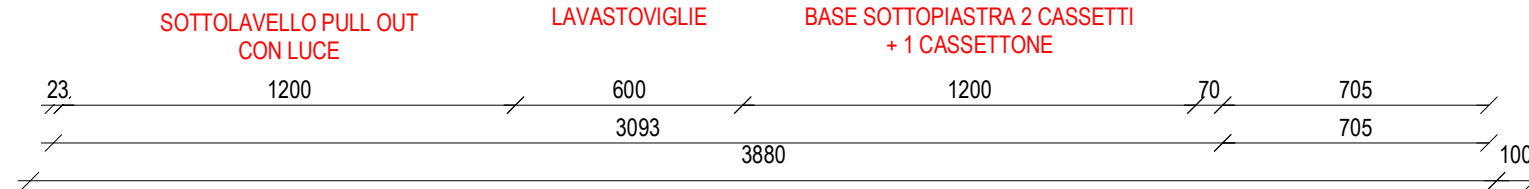


ALLESTIMENTO RIVESTITO IN LAMIERA GREZZA H.2900 L.4240

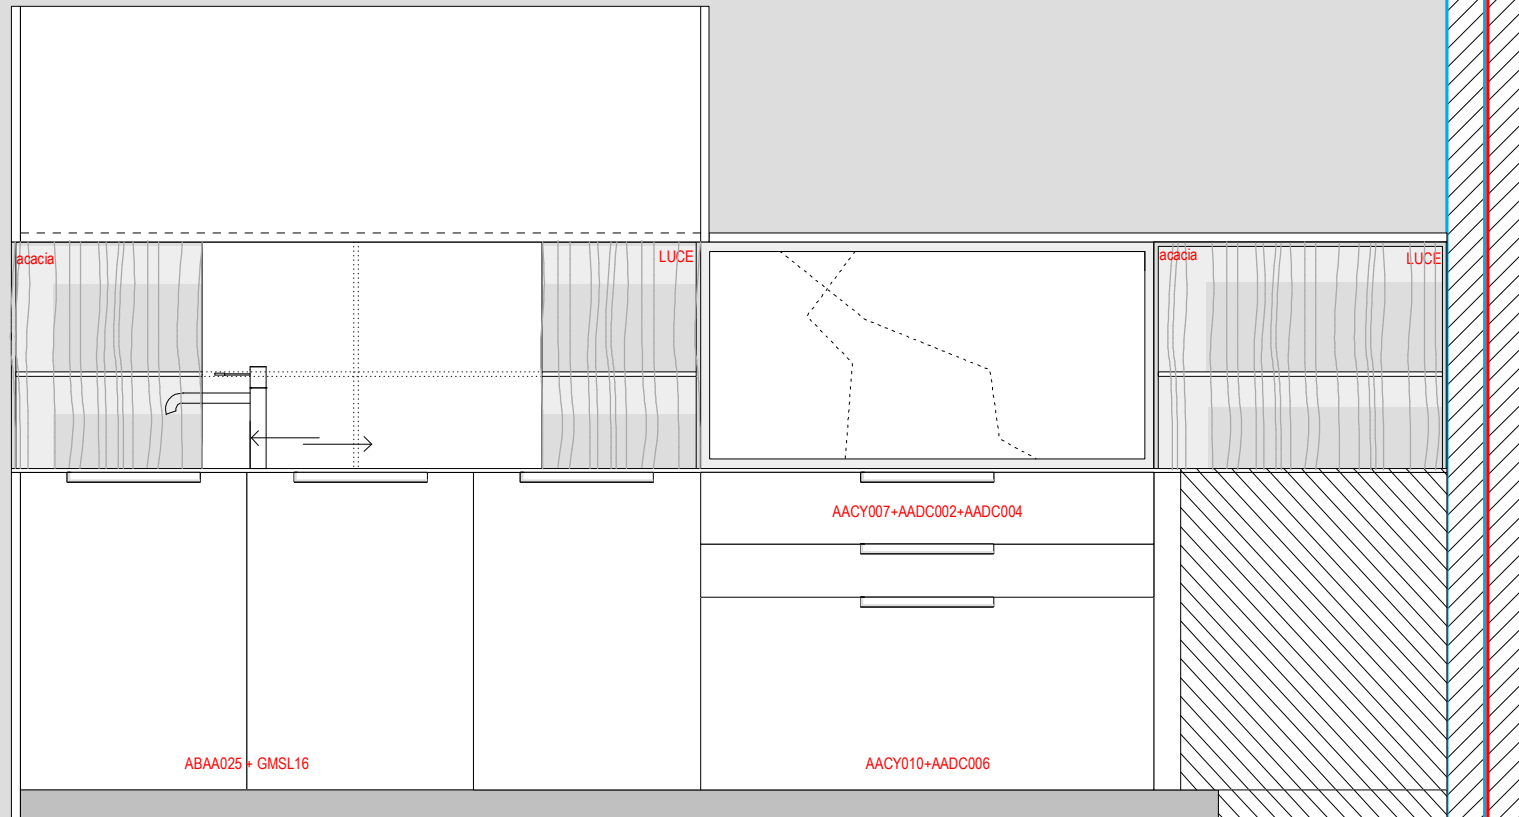

## APRILE

. CONTENITORE:  
NOBILITATO ROVERE GRAFITE

. FINITURA:  
POLIESTERE BIANCO + PANNELLO TERMINALE

. MANIGLIA:  
DUEMILAOTTO 360 CORIAN

. ZOCCOLO:  
H.80 BIANCO

. PIANO:  
N.1 PIANO APRILE INOX SPAZZOLATO L.3093 PF.830 SP.10 (TIFFPC5) + ACCESSORI DA PIANO:  
TELAIO-GOCCIOLATOIO (ALGA034)  
TAGLIERE (ALGI018)

. LAVELLO:  
N. 2 VASCHE INOX SPAZZOLATO (LEFSAC02)

. RUBINETTO:  
N. 1 KWC (REAA7)

. N.1 CONTENITORI SOPRAPIANO ATTREZZATO APRILE CON LUCE IN ACACIA C/ANTA IN POLIESTERE BIANCO L.1823 H. 600 (GHEK01+SQAYAV01+DAPB001+GMCZ04+GMBY05)  
N.1 CONTENITORI SOPRAPIANO ATTREZZATO APRILE IN ACACIA C/LUCE L.775 H.600 (GHEJ01)  
N.1 PIANO TOP IN ACACIA L.1952 PF.345 (SQAYAT02)

. ACCESSORI:  
N.1 KIT PATTUMIERA D+E (ABAA025)  
N.2 PORTA POSATE (AACY007+AADC002+AADC004)  
N.1 CASSETTA DISPENSA (AACY010+AADC006)  
N.1 LAMPADA PER BASE SOTTOLAVELLO L.1200 (GMSL16)

. ELETTRODOMESTICI:  
CAPPA: AIR WALL  
COTTURA: APRILE SALDATA INOX SPAZZOLATO (VAFACI07)  
N.1 LAVASTOVIGLIE GAGGENAU (mod. DF 461.161F)

FIRMA PER ACCETTAZIONE :

**Boffi** EXPO

CLIENTE: MARSEGLIA  
LOCALITA': CAIANELLO  
NUMERO: 13-12  
REV: 02  
DESCRIZIONE: M30D39-13-12  
H. SOFFITTO: 3340  
SCALA: 1:20  
DATA: 03.02.2012  
PROGETTISTA: ALBERTO DE MARCO

VI PREGHIAMO DI VERIFICARE CHE LE STRUTTURE ARCHITETTONICHE, GLI ALLESTIMENTI E GLI ARREDI QUI RIPRODOTTI SIANO DISEGNATI CORRETTAMENTE. IL PRESENTE PROGETTO, IN MANCANZA DI DIVERSA COMUNICAZIONE SCRITTA, RESTA L'ULTIMO VALIDO UFFICIALMENTE.

3340

2940

2900

623

600


2153

10

840

80

ALLESTIMENTO RIVESTITO IN LAMIERA GREZZA H.2900 L.5290

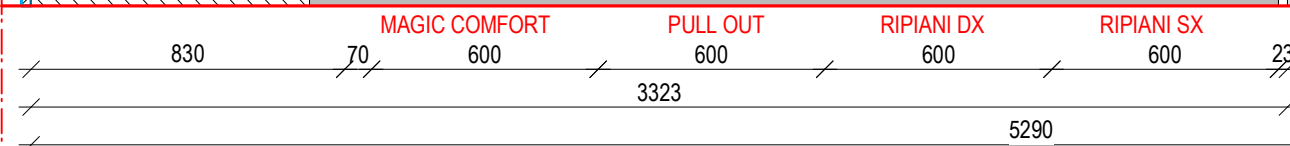

**APRILE**

. CONTENITORE:  
NOBILITATO ROVERE GRAFITE

. FINITURA:  
POLIESTERE BIANCO+PANNELLO LATERALE

. MANIGLIA:  
DUEMILAOTTO 360 CORIAN

. ZOCCOLO:  
H.80 BIANCO

. PIANO:  
N.1 PIANO APRILE INOX SPAZZOLATO L.3323 PF.705 SP.10 (TIFFLC5)

. ACCESSORI:  
N.1 PORTA POSATE (AACY004)

FIRMA PER ACCETTAZIONE :



CLIENTE: MARSEGLIA  
 LOCALITA': CAIANELLO  
 NUMERO: 13-12  
 REV: 02  
 DESCRIZIONE: M30D39-13-12  
 H. SOFFITTO: 3340  
 SCALA: 1:20  
 DATA: 03.02.2012  
 PROGETTISTA: ALBERTO DE MARCO

VI PREGHIAMO DI VERIFICARE CHE LE STRUTTURE ARCHITETTONICHE, GLI ALLESTIMENTI E GLI ARREDI QUI RIPRODOTTI SIANO DISEGNATI CORRETTAMENTE. IL PRESENTE PROGETTO, IN MANCANZA DI DIVERSA COMUNICAZIONE SCRITTA, RESTA L'ULTIMO VALIDO UFFICIALMENTE.