

## COLONNE DUEMILAOTTO

. CONTENITORE :  
NOBILITATO ROVERE GRIGIO GRAFITE





. FINITURA:  
ACACIA TERMOTRATTATA + PANNELLI LATERALI

. MANIGLIA:  
DUEMILAOTTO 364

. ZOCCOLO:  
NERO H.80

. ACCESSORI:  
N.1 PORTAPOSATE L.300 (ACA015)  
N.1 PORTAPOSATE L.400 (ACA019)  
N.2 PORTAMESTOLI (ACA013)  
N.1 PORTAPELLICOLE L.300 (ACA016)  
N.1 PORTACOLTELLI + TAGLIERE L.400 (ACA021)

. ELETTRODOMESTICI: GAGGENAU BY BOFFI  
N.1 FORNO ELETTRICO L.600 mod. BO 210-110 (EFGACEB09 - D)  
N.1 CONGELATORE mod. RF 287 202 (EAGBCE016)  
N.1 FRIGORIFERO mod. RC 280 201 (EAGBCE018)

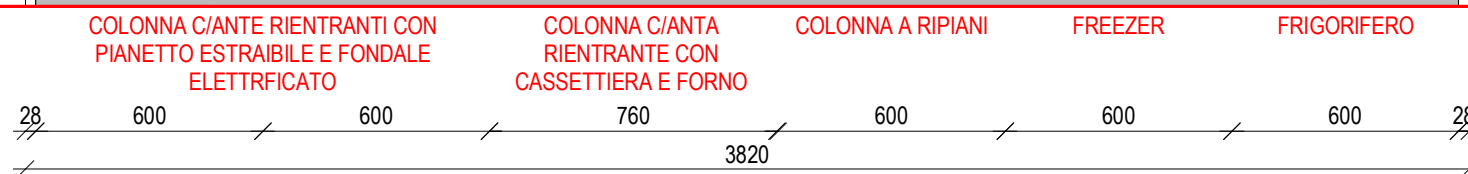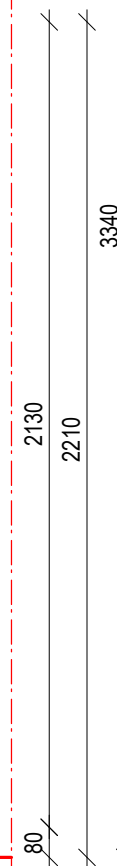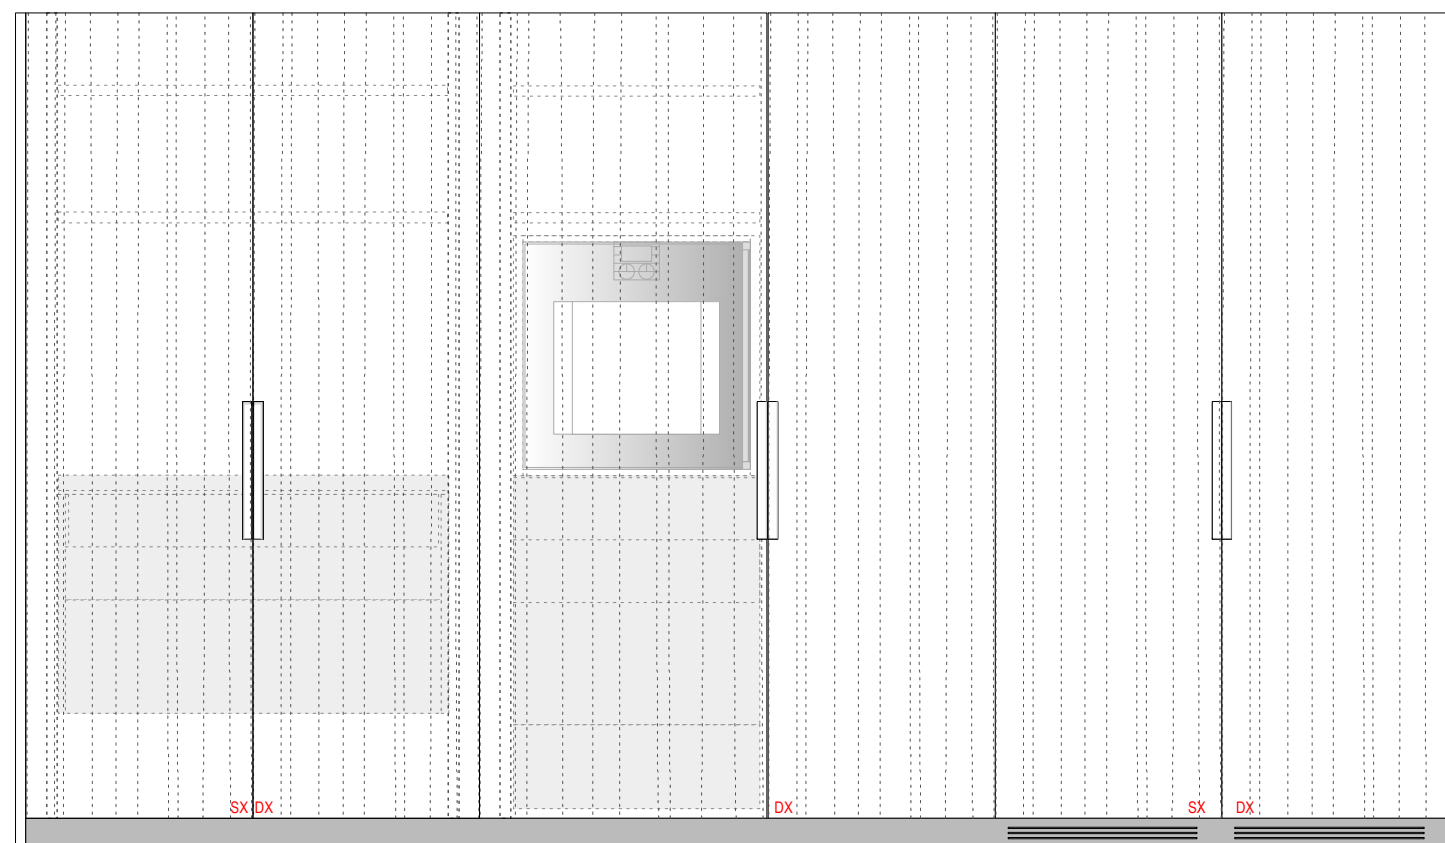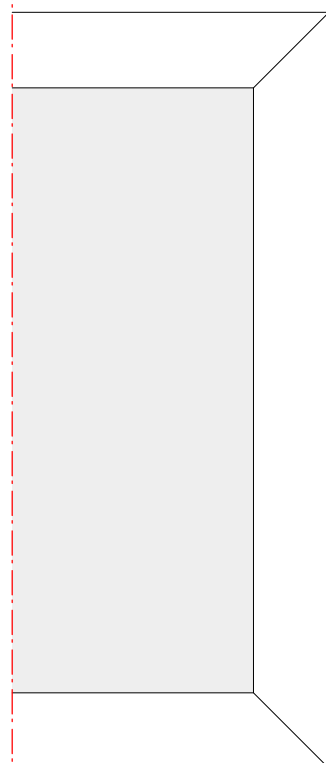

## SOLUZIONE B

FIRMA PER ACCETTAZIONE :

**BOFFI** EXPO

CLIENTE: MARSEGLIA  
LOCALITA': CAIANELLO  
NUMERO: 13-12  
REV: 02  
DESCRIZIONE: M30D40col-13-12 SOLUZIONE B  
H. SOFFITTO: 3340  
SCALA: 1:20  
DATA: 03.02.2012  
PROGETTISTA: ALBERTO DE MARCO

VI PREGHIAMO DI VERIFICARE CHE LE STRUTTURE ARCHITETTONICHE, GLI ALLESTIMENTI E GLI ARREDI QUI RIPRODOTTI SIANO DISEGNATI CORRETTAMENTE. IL PRESENTE PROGETTO, IN MANCANZA DI DIVERSA COMUNICAZIONE SCRITTA, RESTA L'ULTIMO VALIDO UFFICIALMENTE.