



2485
2420
2340
80

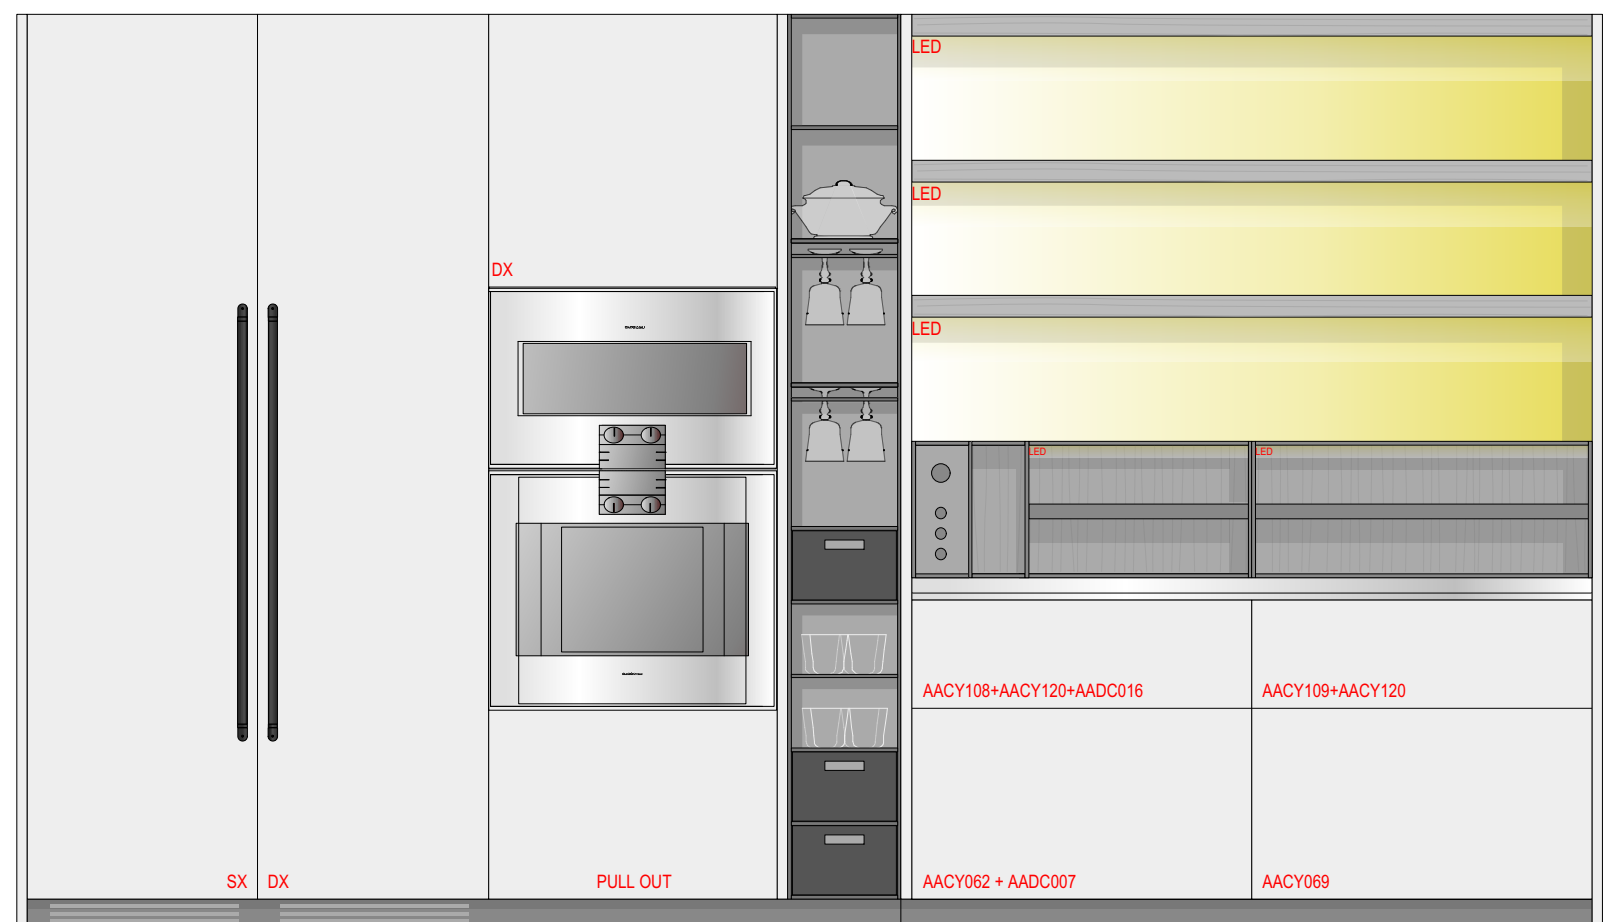

FREEZER FRIGORIFERO COLONNA FORNO

28 610 610 764 28 300 28 1800 28

4400 VERIFICARE

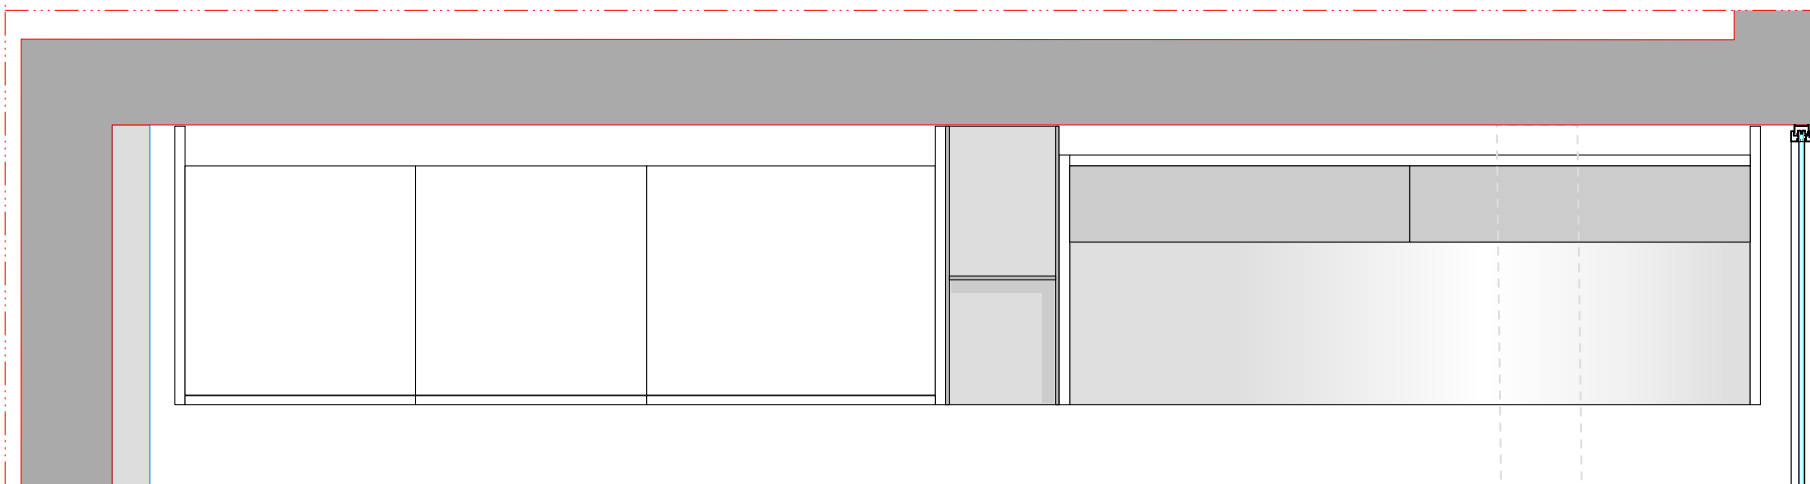

NUOVE COLONNE HIDE

CONTENITORE:
NOBILITATO ROVERE GRAFITE

FINITURA:
POLIESTERE CIOTTOLO

MANIGLIA:
YARD NERA L.831

ZOCCOLO:
NERO

TOP:
DURINOX L.1800 P.630 H.20 (TIFCMA5)

ACCESSORI **DOMESTICI**:
VEDI DISEGNO

UPPER E BOISERIE:
ECOWOOD PLANKED GREY 18.23

FONDALE:
ECOWOOD PLANKED GREY 18.23

MENSOLE:
ECOWOOD PLANKED GREY 18.23

SP10 PAPERSTONE NERA

ELETTRODOMESTICI GAGGENAU BY CLIENT (da confermare):
N.1 FORNO MOD. BO 481 111
N.1 FORNO COMBIVAPORE MOD. BS 485 111
N.1 FRIGORIFERO MOD. RC 462 304
N.1 FREEZER MOD. RF 461 304

FIRMA PER ACCETTAZIONE :



CLIENTE: BOFFI CHELSEA
LOCALITA': LONDON
NUMERO: 17-19
REV: 01
DESCRIZIONE: M30D40-51-19
H. SOFFITTO: VEDI PIANTA
SCALA: 1:20
DATA: 09.05.2019
PROGETTISTA: DOMENICO SORRENTINO

VI PREGHIAMO DI VERIFICARE CHE LE STRUTTURE ARCHITETTONICHE, GLI ALLESTIMENTI E GLI ARREDI QUI RIPRODOTTI SIANO DISEGNATI CORRETTAMENTE. IL PRESENTE PROGETTO, IN MANCANZA DI DIVERSA COMUNICAZIONE SCRITTA, RESTA L'ULTIMO VALIDO UFFICIALEMENTE.