


RIG WARDROBE H.2880 _ ESISTENTE

_FINITURA STUTTURA: nera

_FINITURA RIPIANI, ANTE E CASSETTE:
LEGNO ECOWOOD STRIPED BLACK 18.04

N.1 SCATOLA CAMBIO STAGIONE SET DA 3 PEZZI (AGJH010)

N.2 GRUCCE PER ABITI UOMO A 4 PEZZI (AGJH002)
N.1 GRUCCE PER ABITI UOMO B 4 PEZZI (AGJH003)
N.1 GRUCCE PER ABITI DONNA A 4 PEZZI (AGJH004)
N.1 GRUCCE PER ABITI DONNA B 4 PEZZI (AGJH005)

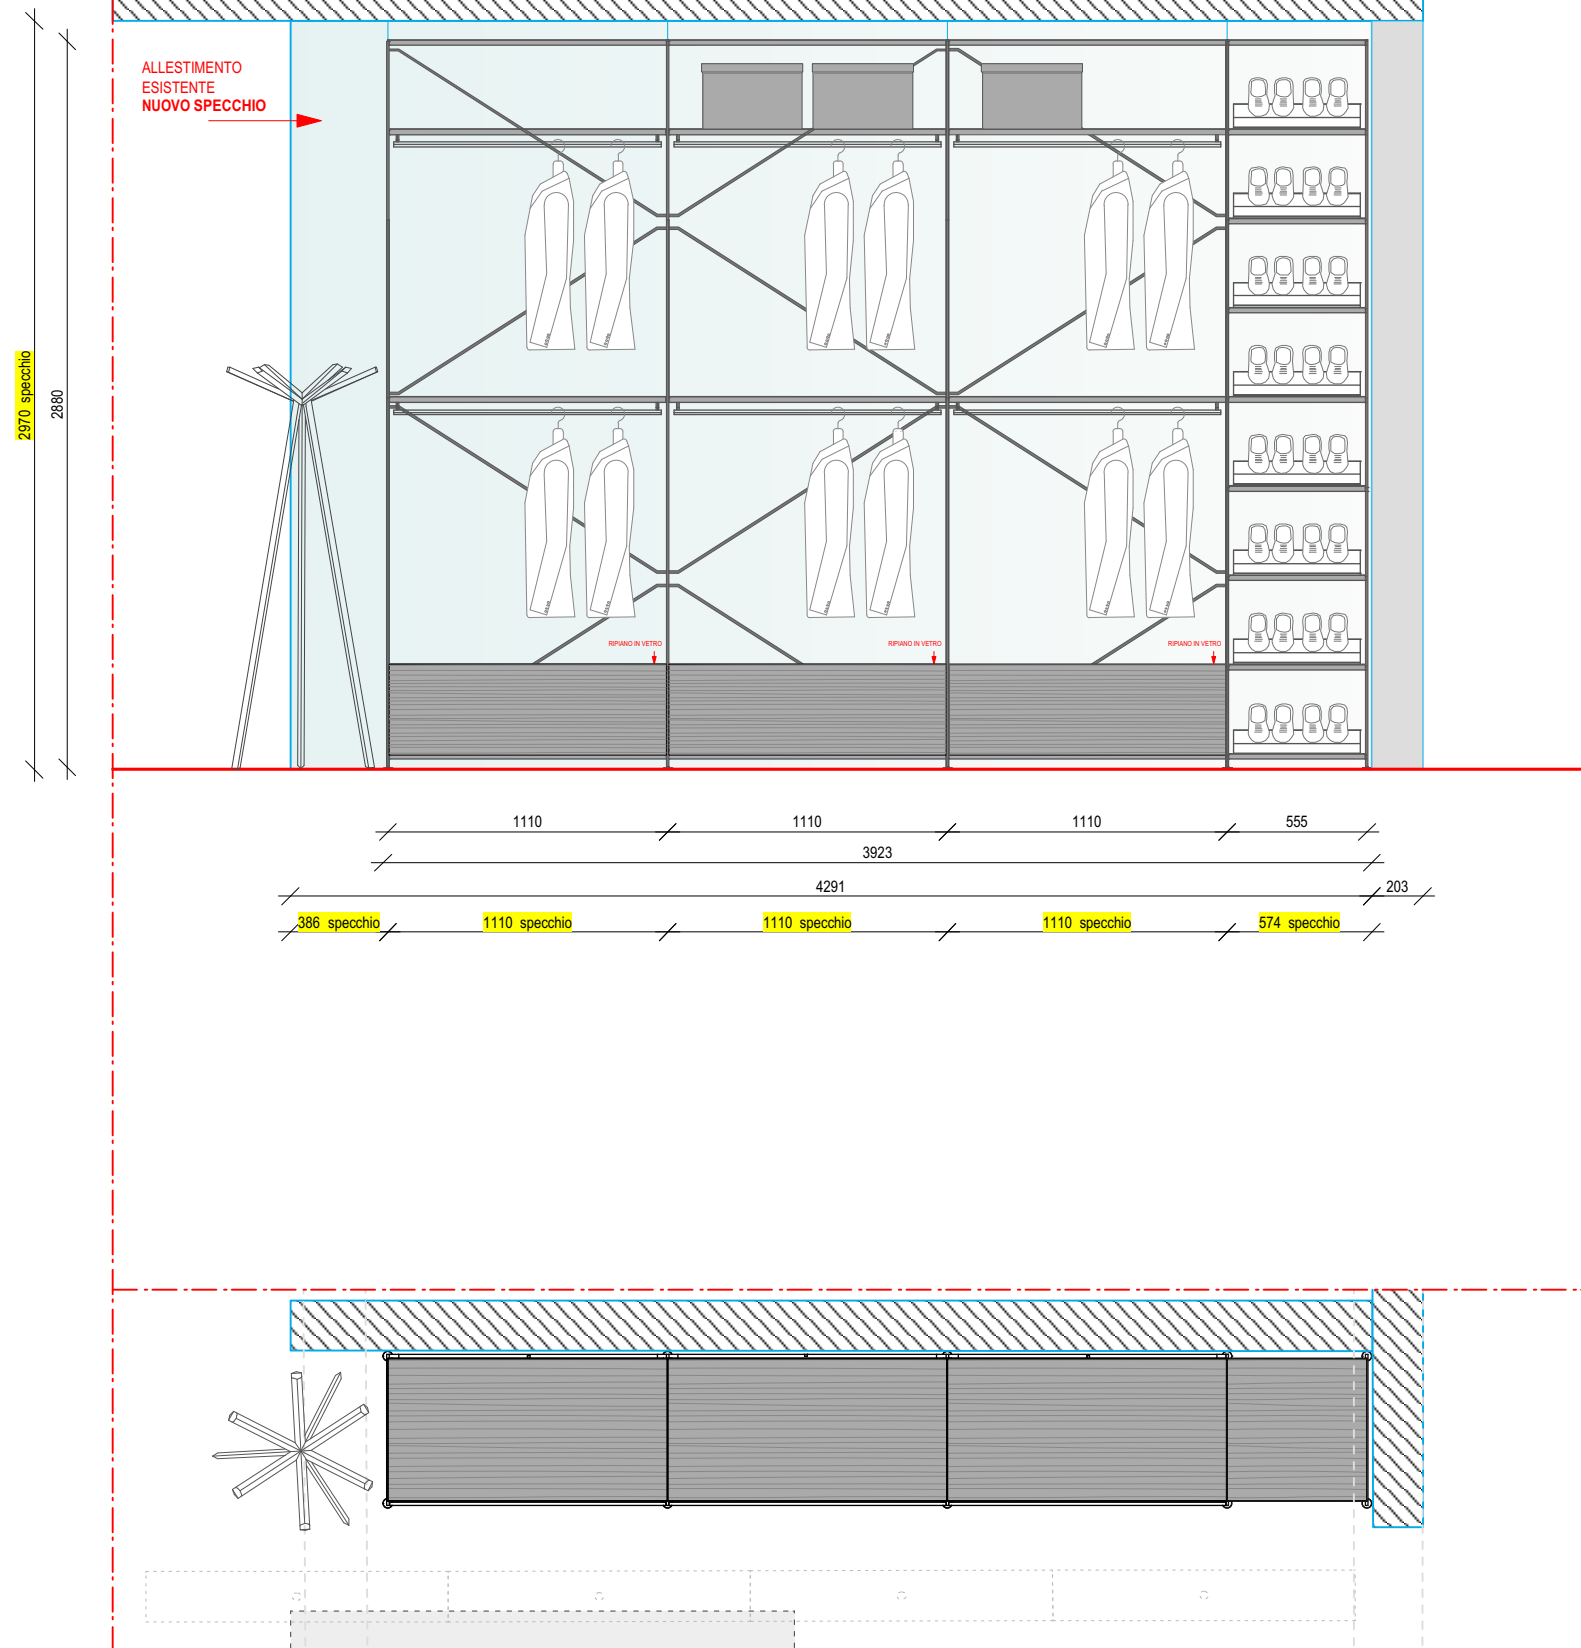

APPROVAL SIGNATURE:

BoffiEXPO

CLIENT: BOFFI CHELSEA
ADDRESS: LONDON
NUMBER: 51-19
REV: 01
DESCRIPTION: M30DRIGWARDROBE-51-19
H. CEILING: VEDI PIANTA
SCALE: 1:30
DATE: 09.05.2019
ARCHITECT: DOMENICO SORRENTINO

PLEASE CHECK THAT THE ARCHITECTURAL STRUCTURES, THE DRESSINGS AND THE FURNITURE DRAWN ABOVE ARE CORRECT. UNLESS STATED OTHERWISE IN WRITING THIS PROJECT IS TO BE CONSIDERED THE LATEST VALID VERSION.