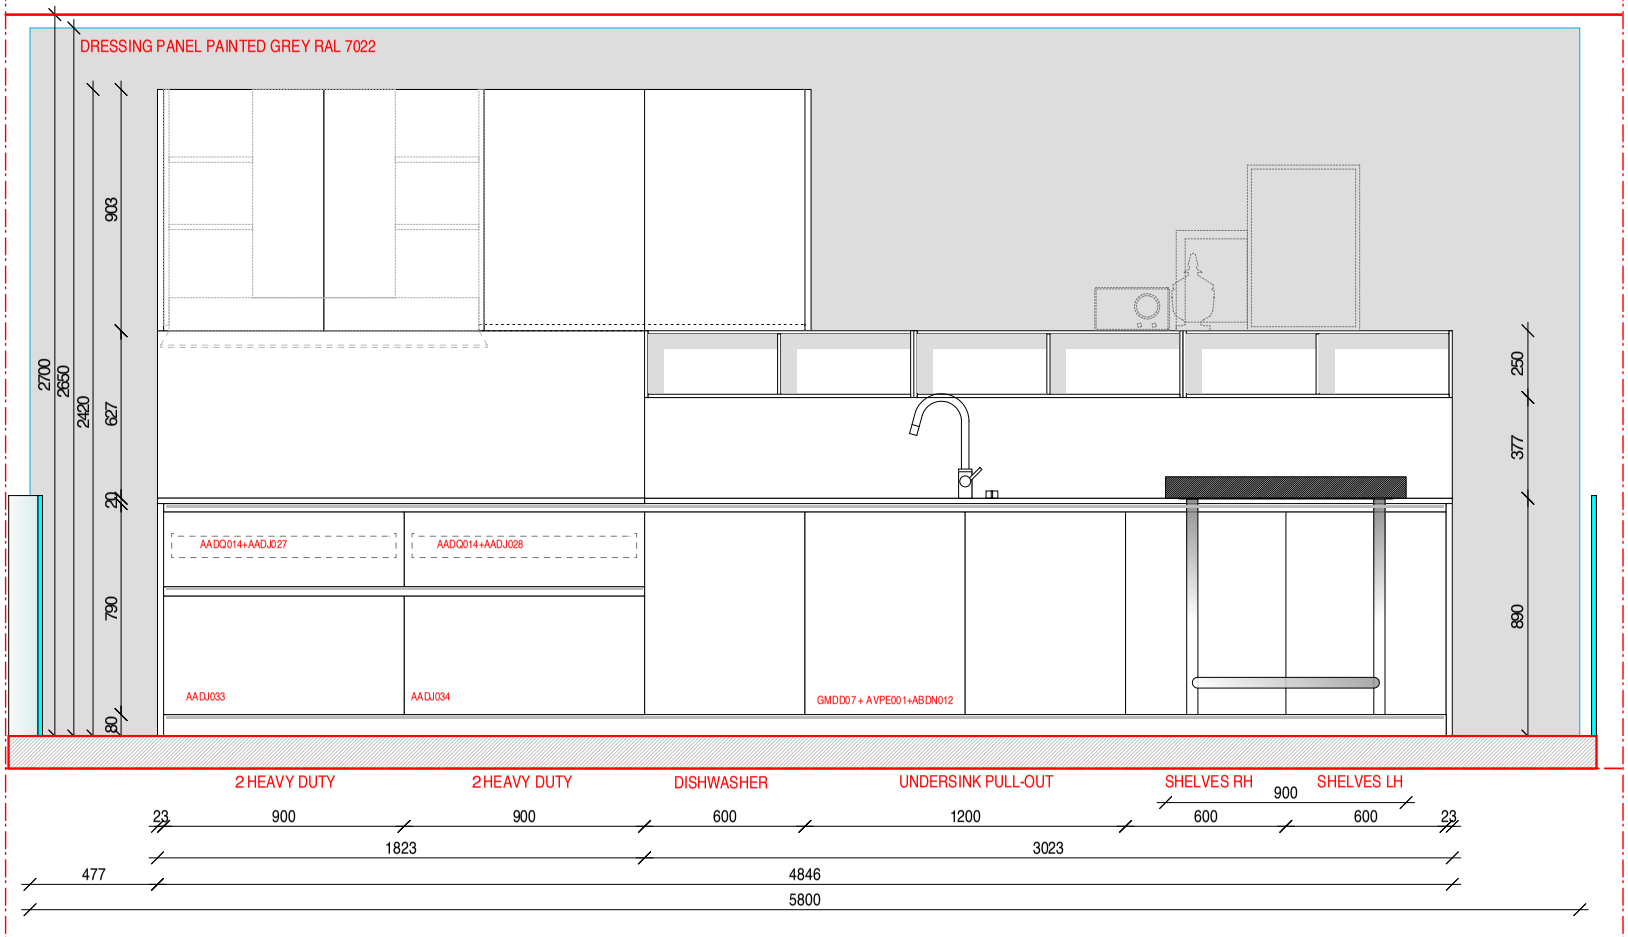

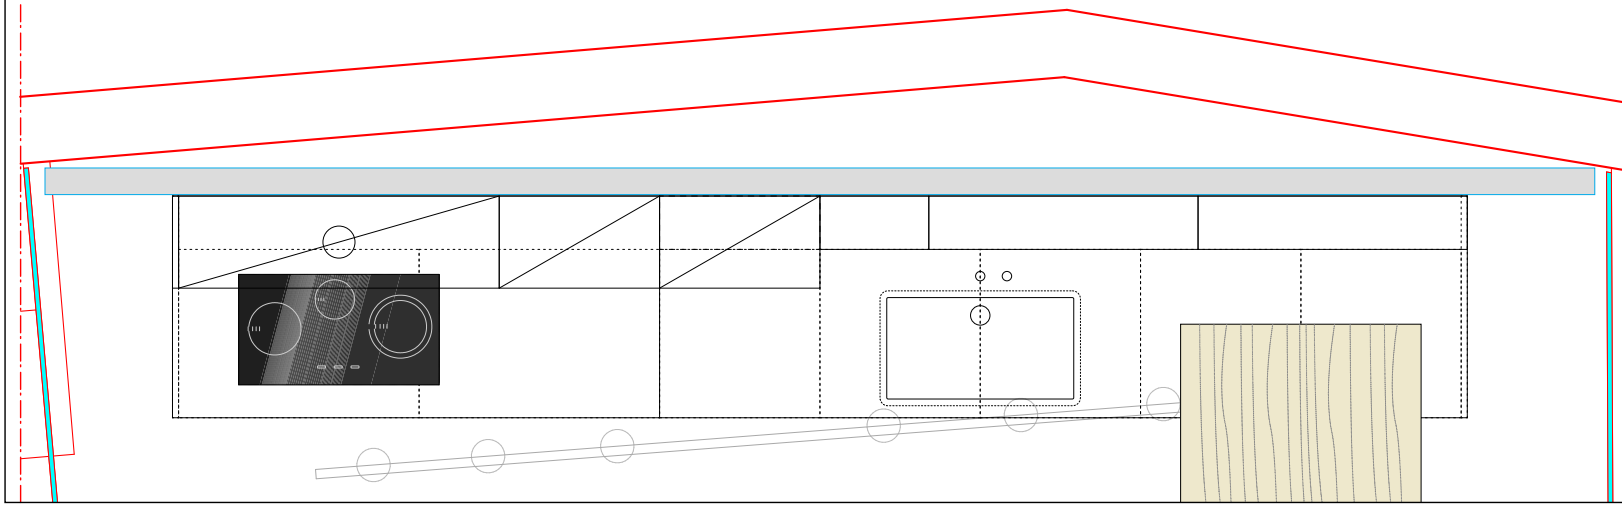

XILA

. CARCASS:
MELAMINE GRAPHITE GREY OAK

. FINISH:
WHITE ARTIC ECOLAK

. PLINTH:
H.80 WHITE

. HANDRAIL:
WHITE HAND RAIL

. WORKTOP:
N.1 CORIAN L.1823 PF.830 SP.20 (TRACPA5)
N.1 CORIAN L.3023 PF.830 SP.20 (TRACPA5)

. BACKSPLASH:
N.1 CORIAN L1823 H.627 (SIARNN01)
N.1 CORIAN L.3023 H.377(SIARNN01)

. SINK:
N.1 UNDER-MOUNTED SINKS IN WHITE CORIAN 700X400 (LCDTAA02 + ALEN001)

. TAP:
N.1 KWC STAINLESS STEEL (REAA9 + ALEL002)

. ACCESSORIES WHITE PREMIERE SERIES :
N. 2 LEGRABOX SERIES INTERNAL DRAWER W. 900 (AADQ014)
N. 1 CUTLERY TRAY WITH KNIVES HOLDER W. 900 (AADJ027)
N. 1 CUTLERY TRAY WITH KNIVES HOLDER W. 900 (AADJ028)
N. 1 PLATE RACK W. 900 (AADJ033)
N. 1 PLATE RACK WITH DRAINBOARD W. 900 (AADJ034)
N.1 KIT WASTE BIN (ABDN012)
N.1 LED LAMP FOR DUSTBIN BASE UNIT (GMDD07 + AVPE001)

. HOOD:
N.1 BUILT-IN HOOD INTEGRATED IN WALL UNIT MOTORIZED OPENING L.1200(VS2AZI03)

N.3 OPEN UNIT APRILE SERIES IN WHITE ARTIC ECOLAK 1008 X250 (PYQCSVRN)

SEE PLAN:
N.1 GIÒ SUSPENDED LAMP WITH TOUCH CONTROL L.1000 (GMJO04)

N.1 PENINSULA IN SOLID ANTIQUE PINEWOOD W.1600 DP.900 TH.80 (TTDMQA5+GCDB01)
APPLIANCES VZUG BY CLIENT:
N.1 DISHWASHER MOD. SL GS60SLZVI
N.1 INDUCTION COOKTOP MOD. GK36TIPS

APPROVAL SIGNATURE :

BoffiEXPO

CLIENT:	BOFFI MONTPELLIER
ADDRESS:	MONTPELLIER
NUMBER:	78-15
REV:	03
DESCRIPTION:	M30D41-78-15
H. CEILING:	2700/5880
SCALE:	1:20
DATE:	08.07.2015
ARCHITECT:	GIORGIA LICITRA

PLEASE CHECK THAT THE ARCHITECTURAL STRUCTURES, THE DRESSINGS AND THE FURNITURE DRAWN ABOVE ARE CORRECT. UNLESS STATED OTHERWISE IN WRITING THIS PROJECT IS TO BE CONSIDERED THE LATEST VALID VERSION.